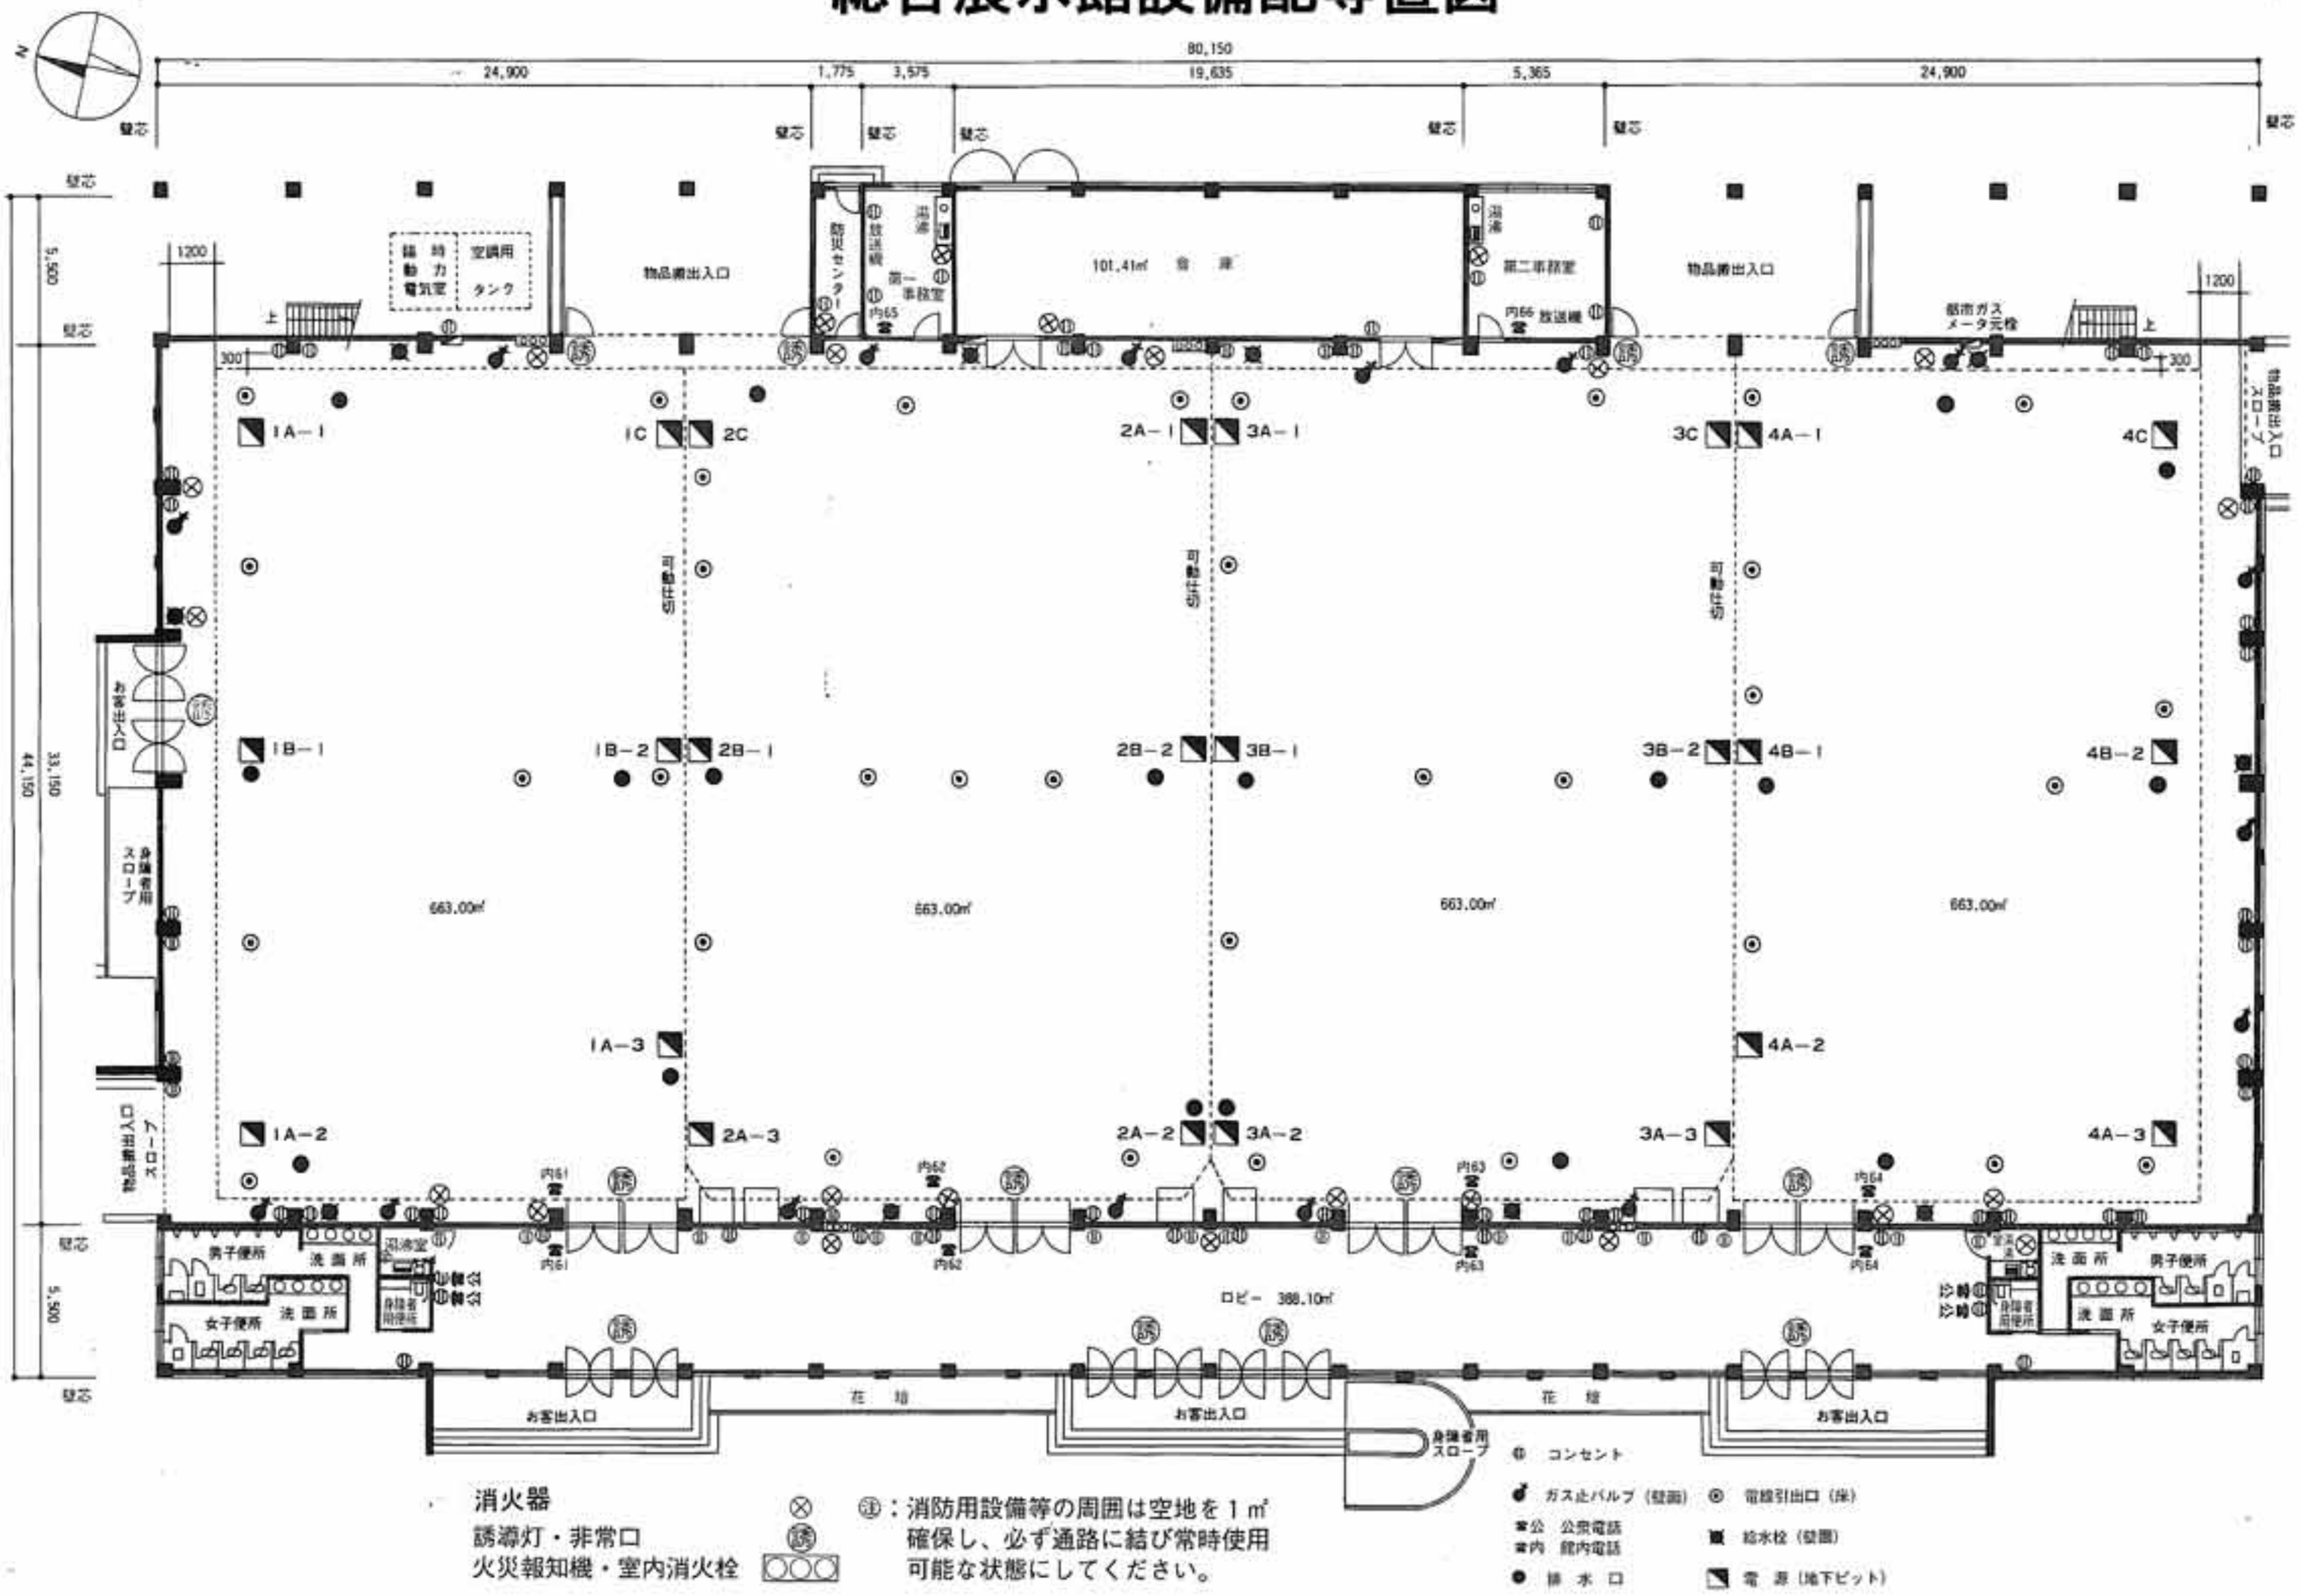総合展示館設備配等置図