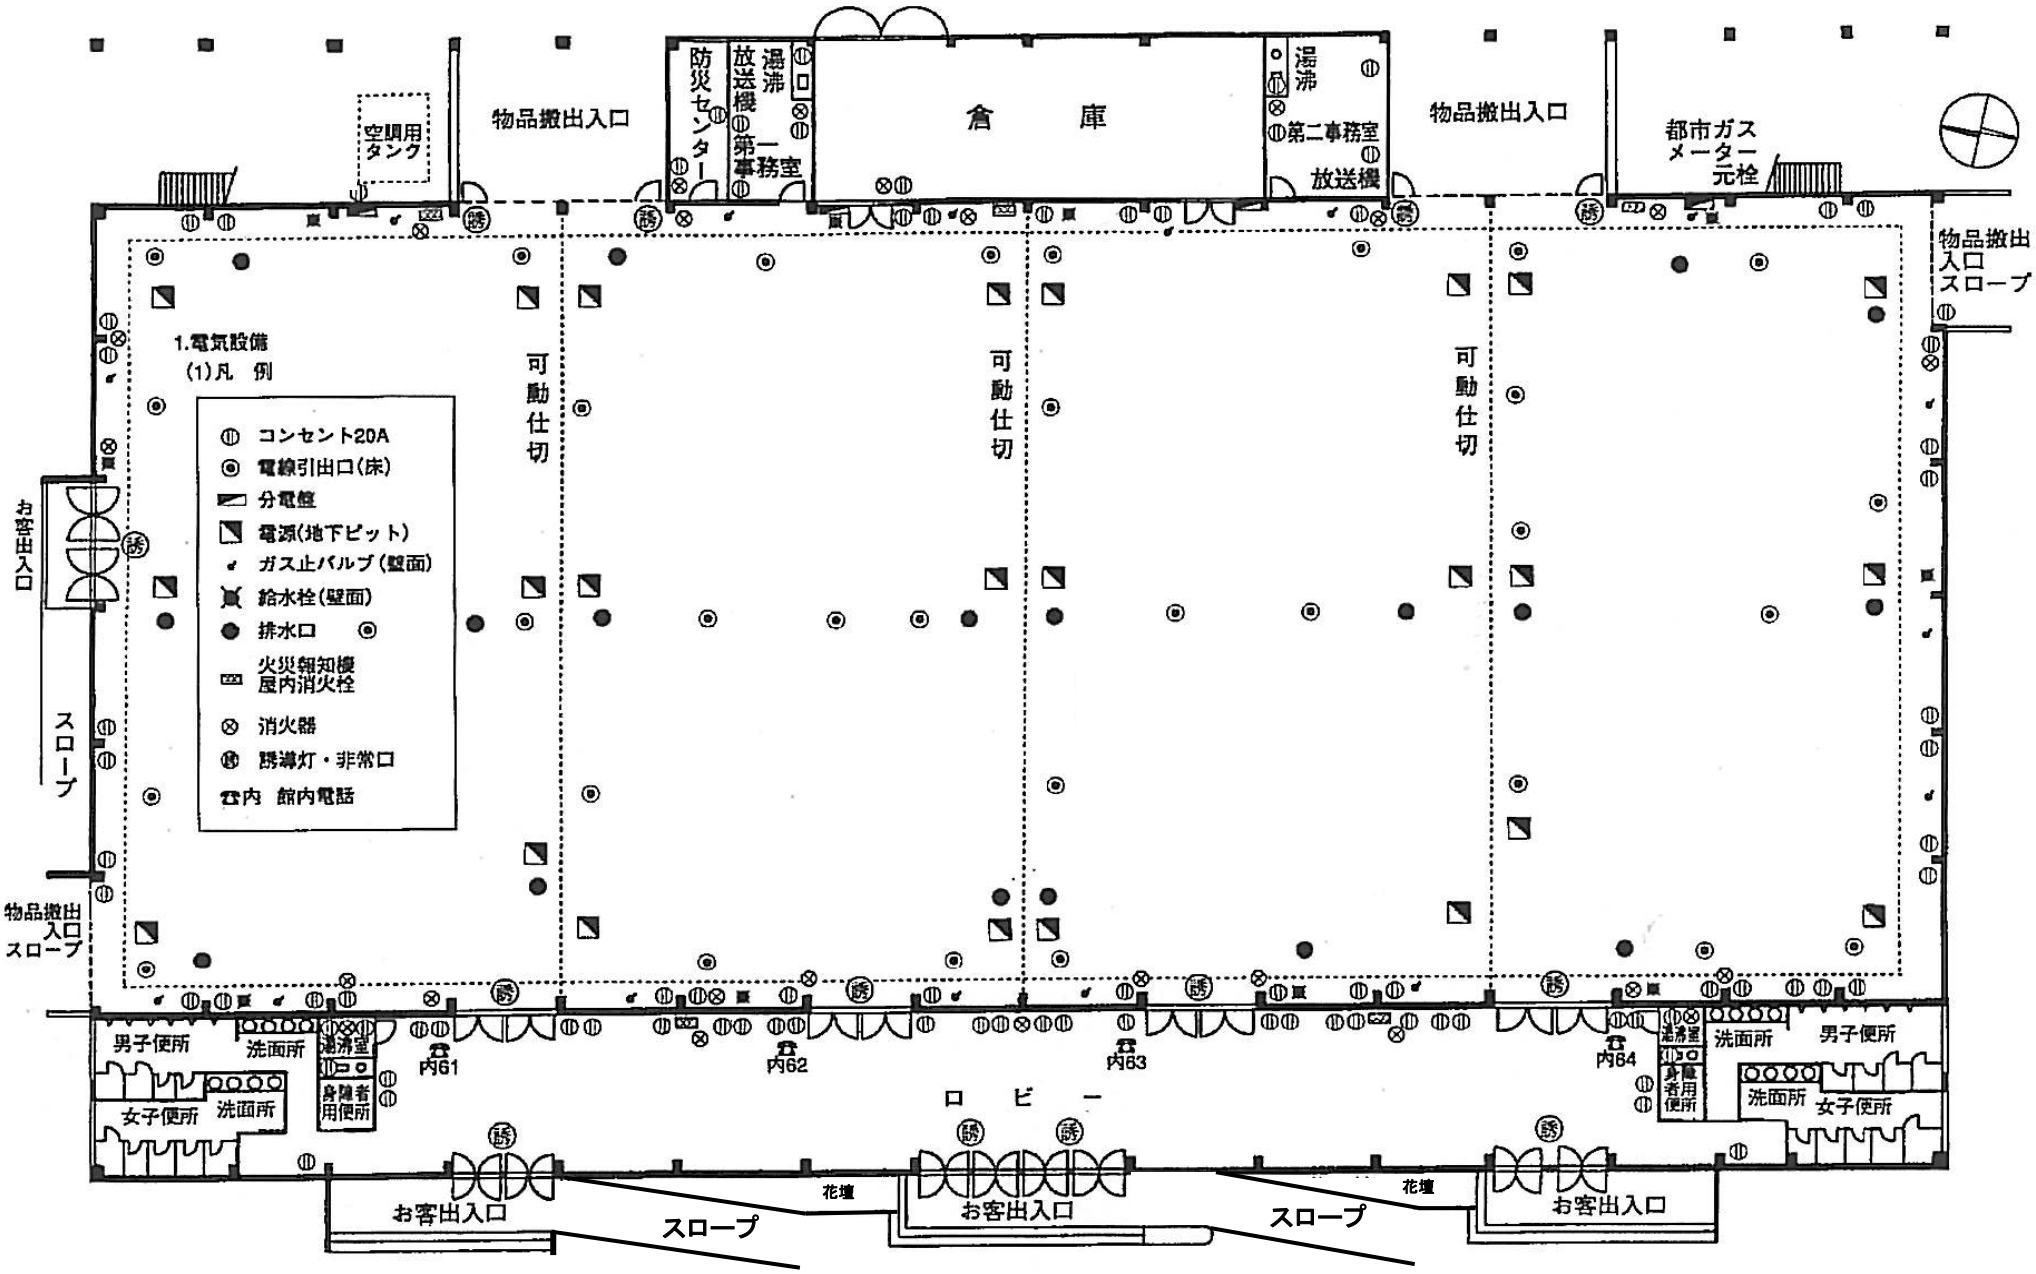総合展示館電気・水道位置図